



Nota: Medidas libres a dejar para cortina

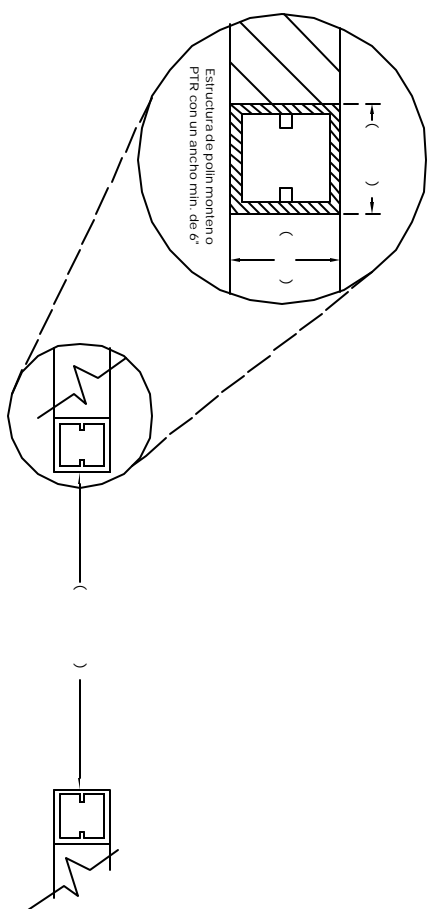

Suministro electrico para electrificar motor de cortina

Motor de cortina

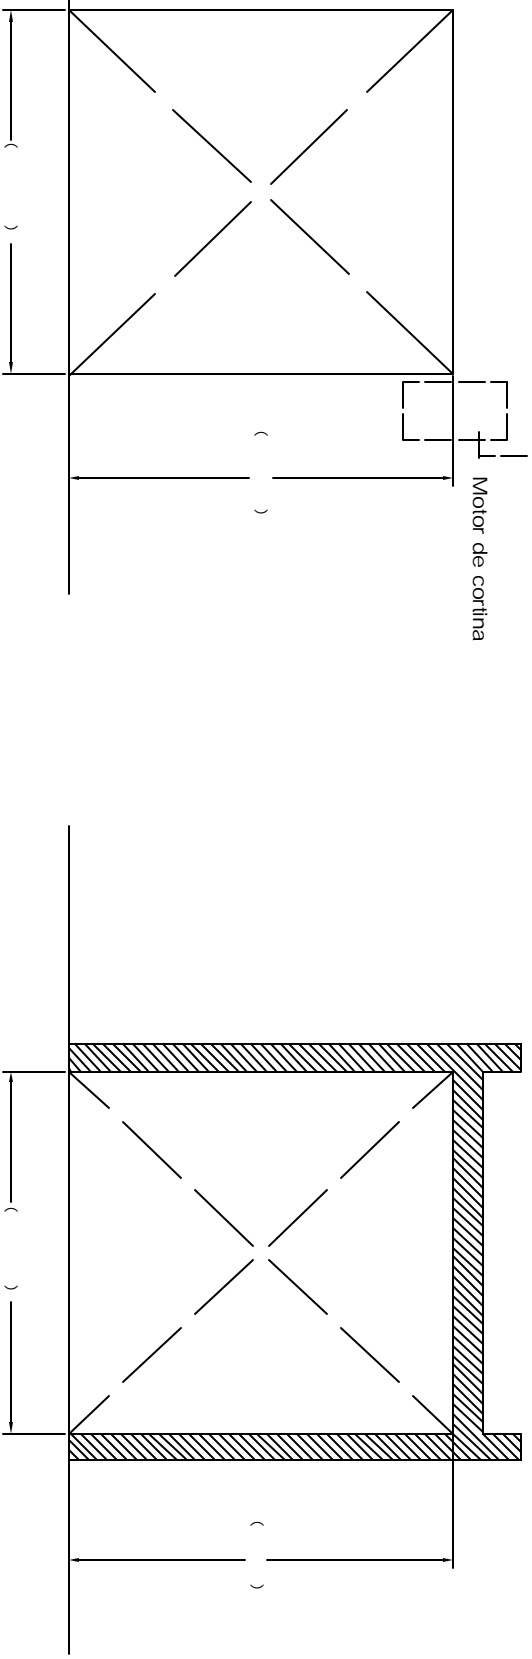

Claro libre a dejar para muro de precolado de concreto o tilt-up.

Estructura de apoyo para muro de lamina o muro de tablaroca.

Cliente :
Proyecto :

Num. Orden :
Fecha :

