
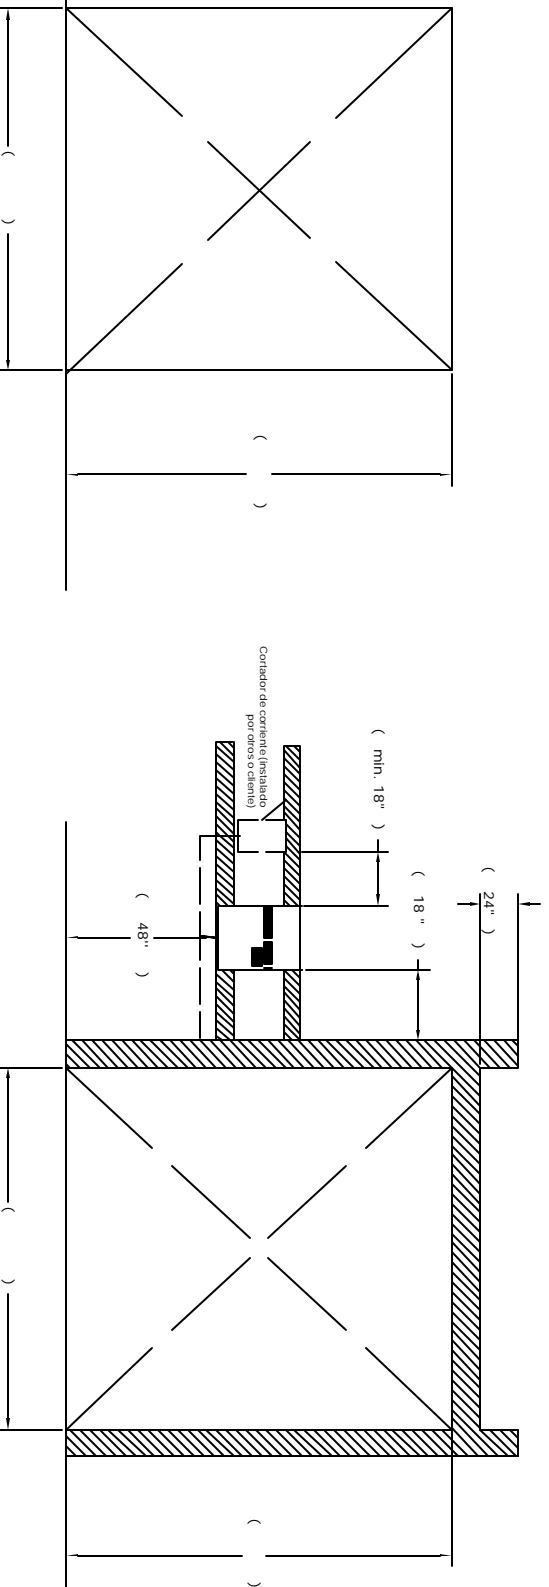


Nota: Medidas libres a dejar para puerta Ryttec con Motor lado Izquierdo.

Puerta Ryttec PD5500

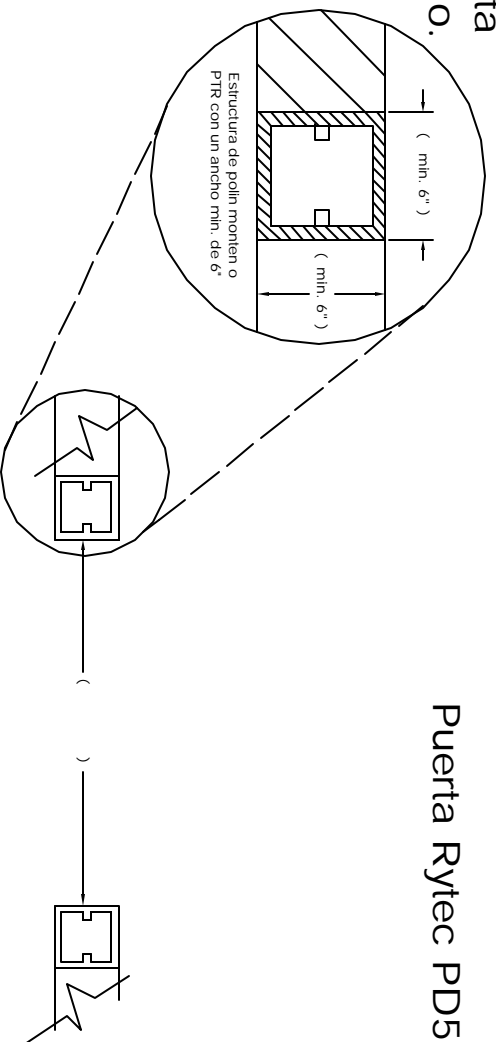

Claro libre a dejar para muro de precolado de concreto o tilt-up.

Estructura de apoyo para muro de lamina o muro de tablaroca.

