

Especificaciones de Marco

Notas Generales para la Instalacion


Las medidas del vano seran libras a dejar, se tendra que contar con el area totalmente libre de cualquier obstaculo que se llegase a presentar, el vano requiere de una tolerancia de + 1/4" en la altura y ancho de la medida de la puerta.

El muro debera de estar totalmente nivelado, plano y plomado.

Cualquier tipo de adecuacion civil que requiera el vano, sera realizada por otros.

Si el muro es de block, este debera de estar relleno con castillo integral, de lo contrario no se procedera a la instalacion de la misma.

En casos donde el vano no cumpla con las especificaciones antes descritas, CS no procedera a la instalacion del equipo.

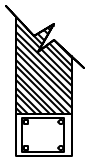

Claro Libre a Degar
(Castillo Integral)




Claro Libre a Degar
(Marco Sobrepuesto)

Ancho de Puerta + 1/4"
Ej. (Pta. 3' ancho) = 3' 1/4"

Ancho de Puerta + 1/4"
Ej. (Pta. 3' ancho) = 3' 1/4"

Detalle de Accesorios de Puerta

- Color de Puerta _____
- Mililla de _____
- Bumpers _____ Placa _____
- Transom _____

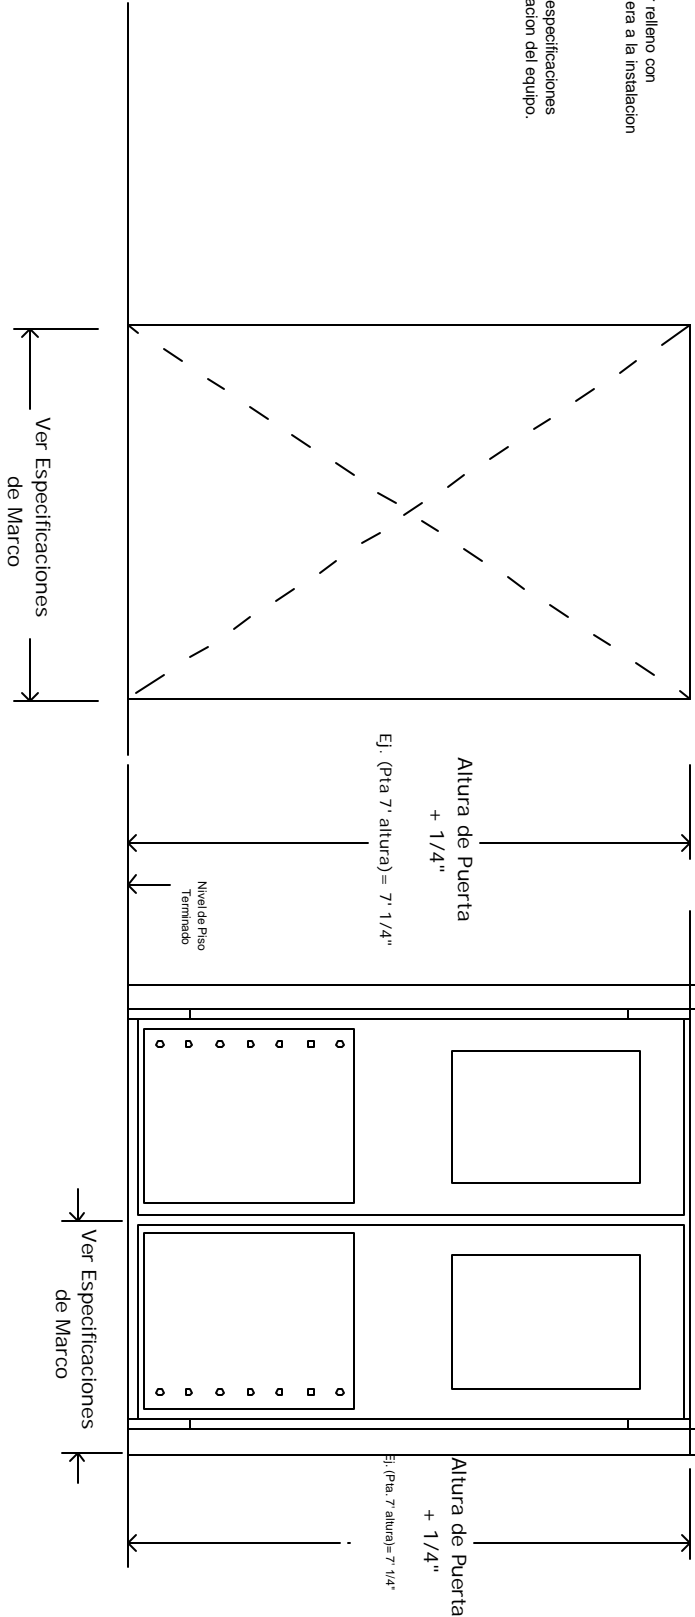

Altura de Puerta + 1/4"
Ej. (Pta 7' altura) = 7' 1/4"

Altura de Puerta + 1/4"
Ej. (Pta. 7' altura) = 7' 1/4"

Ver Especificaciones de Marco

Ver Especificaciones de Marco

Nivel de Piso Terminado

Requisitos para instalaciones de Puertas de Impacto Chase

Para cualquier aclaracion, favor de contactar a el
Ing. Luis de la Garza y/o Arq. Adan Gonzalez, a tel.
956-5040450 en Brownsville, TX.