



Especificaciones de Marco

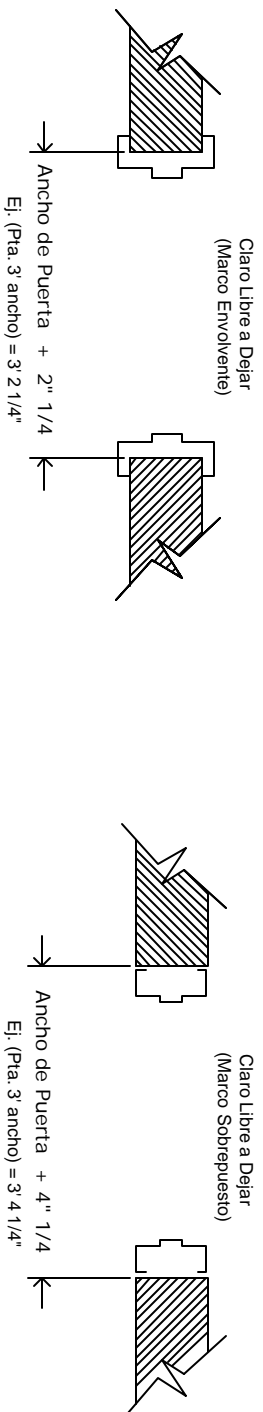

Notas Generales para la Instalacion

- Las medidas del vano seran libres a dejar, se tendra que contar con el area totalmente libre de cualquier obstaculo que se llegase a presentar.
- El muro debera de estar totalmente nivelado, plano y plomeado.
- Cualquier tipo de adecuacion civil que requiera el vano, sera realizada por otros.
- Si el muro es de block, este debera de estar relleno con castillo integral.
- Se inclura el primer bondo en el anclaje, el cual no inclura ningun acabado, solo primer.
- En relleno de concreto en marcos, se debera de supervisar que no se cierre o se mueva el nivel, al momento del colado.
- El sello silicon entre muro y marco sera instalado por otros.
- La pintura de marco y puerta, correrá por cuenta de otros.
- En casos donde el vano no cumpla con las especificaciones antes descritas, CS no procedera a la instalacion del equipo.

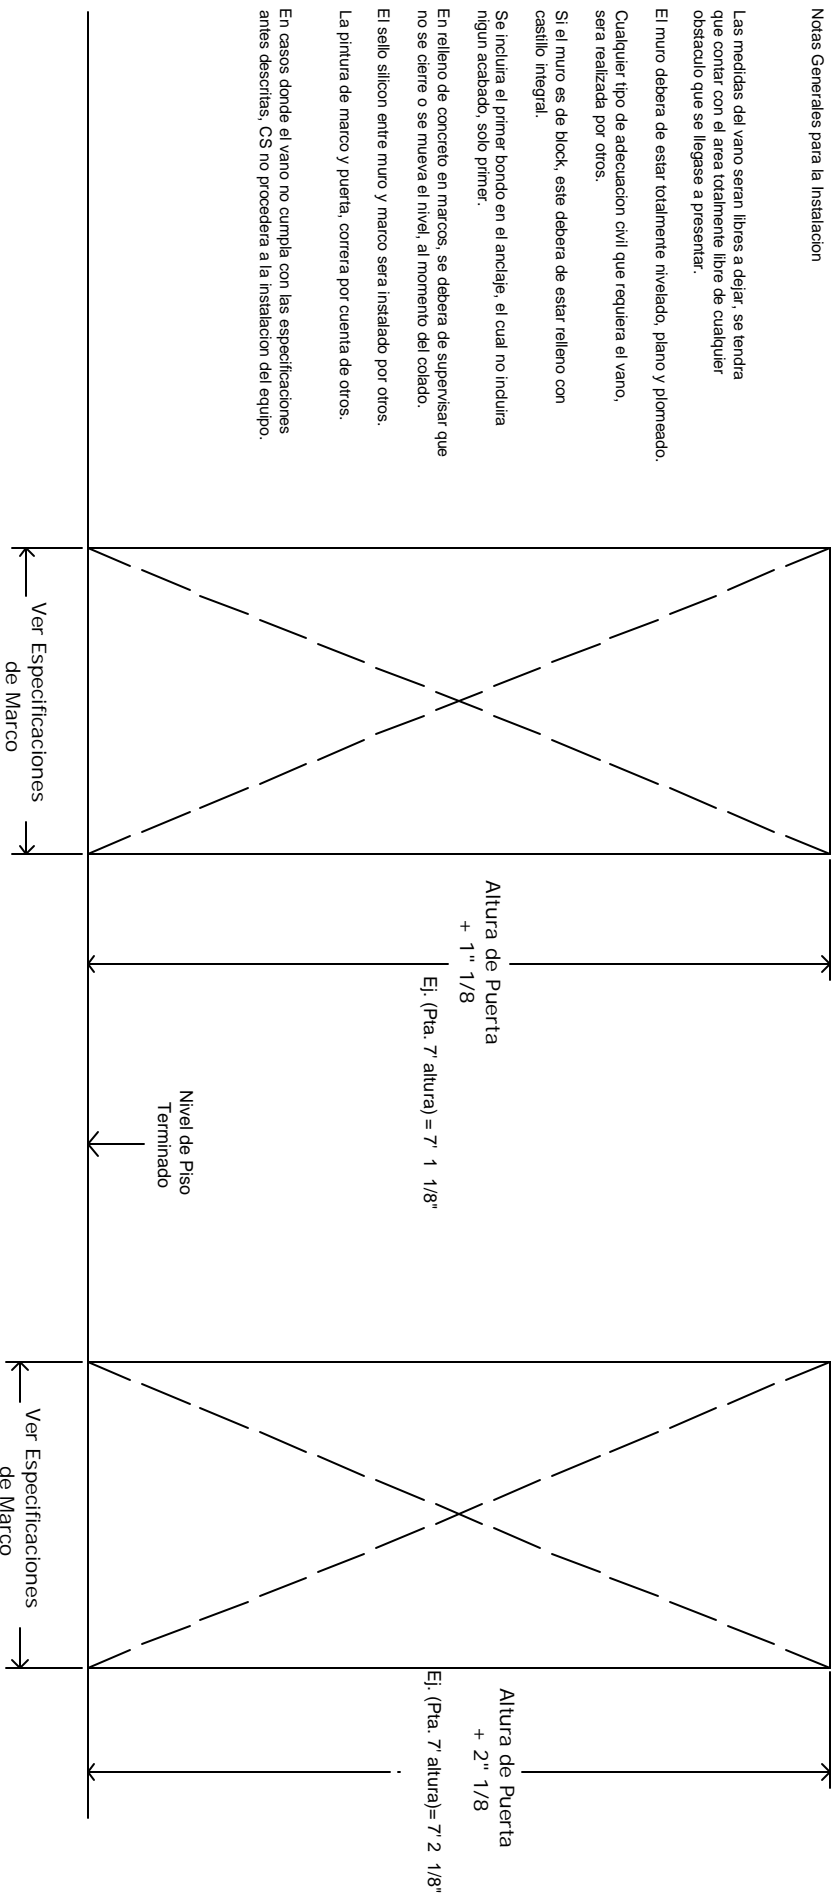

Requisitos para instalaciones de Puertas Peatonales

Para cualquier aclaracion, favor de contactar a el
 Ing. César Blanco y/o Arq. Adan Gonzalez, a tel.
 956-5040450 en Brownsville, Tx.